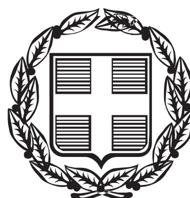


ΕΦΗΜΕΡΙΣ ΤΗΣ ΚΥΒΕΡΝΗΣΕΩΣ

ΤΗΣ ΕΛΛΗΝΙΚΗΣ ΔΗΜΟΚΡΑΤΙΑΣ

ΤΕΥΧΟΣ ΑΝΑΓΚΑΣΤΙΚΩΝ ΑΠΑΛΛΟΤΡΙΩΣΕΩΝ ΚΑΙ ΠΟΛΕΟΔΟΜΙΚΩΝ ΘΕΜΑΤΩΝ **Αρ. Φύλλου 326**

13 Σεπτεμβρίου 2013

ΠΕΡΙΕΧΟΜΕΝΑ

ΑΠΟΦΑΣΕΙΣ

ΑΠΟΦΑΣΕΙΣ

Αριθμ. ΥΠΠΟΑ/ΓΔΑΠΚ/ΔΒΜΑ/ΤΑΧΜΑΕ/153995/81135/5668/2564 (1)

Χαρακτηρισμός ως ιστορικού τόπου των Τρικόρφων, Δήμου Τρίπολης, Π.Ε. Αρκαδίας, Περιφέρειας Πελοποννήσου.

Ο ΥΠΟΥΡΓΟΣ
ΠΟΛΙΤΙΣΜΟΥ ΚΑΙ ΑΘΛΗΤΙΣΜΟΥ

Έχοντας υπόψη:

1. Το Π.Δ. 63/2005 (ΦΕΚ 98/Α΄/22.4.2005) «Κωδικοποίηση της νομοθεσίας για την Κυβέρνηση και τα Κυβερνητικά Όργανα».

2. Το Π.Δ. 118/2013 (ΦΕΚ 152/Α΄/25-6-13) Τροποποίηση του Π.Δ. 85/2012 (Α΄ 141) Ίδρυση Υπουργείου Υποδομών, Μεταφορών και Δικτύων και Υπουργείου Πολιτισμού και Αθλητισμού και μετονομασία των Υπουργείων Ανάπτυξης Ανταγωνιστικότητας, Υποδομών, Μεταφορών και Δικτύων και Παιδείας και Θρησκευμάτων, Πολιτισμού και Αθλητισμού σε Υπουργείο Ανάπτυξης και Ανταγωνιστικότητας και σε Υπουργείο Παιδείας και Θρησκευμάτων αντιστοίχως.

3. Το Π.Δ. 119/2013 (ΦΕΚ 153/Α΄/25-6-13) «Διορισμός Αντιπροέδρου της Κυβέρνησης, Υπουργών, Αναπληρωτών Υπουργών και Υφυπουργών».

4. Το Ν. 3028/2002 (ΦΕΚ 153/Α΄/28.6.2002) «Για την προστασία των Αρχαιοτήτων και εν γένει της Πολιτιστικής Κληρονομιάς».

7. Το Π.Δ. 191/2003 (ΦΕΚ 146/Α΄/13-6-2003) «Οργανισμός Υπουργείου Πολιτισμού».

8. Την Κ.Υ.Α. ΥΠ.ΠΟ./ΓΝΟΣ/49610/28.11.1990 (ΦΕΚ 743/Β΄/29.11.1990) «Εξαίρεση από τον περιορισμό των τριών υπογραφών».

12. Την ομόφωνη γνωμοδότηση του Κεντρικού Αρχαιολογικού Συμβουλίου, όπως διατυπώθηκε στην με αριθμό 13/9-4-2013 Συνεδρία του, αποφασίζουμε:

Εγκρίνουμε την κήρυξη των Τρικόρφων, Δήμου Τρίπολης, Π.Ε. Αρκαδίας, Περιφέρειας Πελοποννήσου ως ιστορικού τόπου, σύμφωνα με την οριοθέτηση στο συνημμένο απόσπασμα χάρτη 1:5000, λόγω της στρατηγικής σημασίας των Τρικόρφων ως τόπου αντίστασης των Ελλήνων στην εξουσία των Οθωμανών και των μαχών που έλαβαν χώρα σε αυτά πριν και κατά τη διάρκεια της Ελληνικής Επανάστασης, από το 1770 ως το 1825.

Ο ιστορικός τόπος αποτελείται από τρία τμήματα:

Το Τμήμα Ι οριοθετείται από την πολυγωνική γραμμή 1, 2, 3, 4, 5, 6, 7 και 1.

Το Τμήμα ΙΙ οριοθετείται από την πολυγωνική γραμμή 8, 9, 10, 11, 12, 13, 14, 15 και 8.

Το Τμήμα ΙΙΙ οριοθετείται από την πολυγωνική γραμμή 16, 17, 18, 19, ..., 32, 33, 34 και 16.

Τα σημεία οριοθέτησης του ιστορικού τόπου των Τρικόρφων προσδιορίζονται στον ακόλουθο πίνακα συντεταγμένων ως εξής:

ΟΡΙΟΘΕΤΗΣΗ ΙΣΤΟΡΙΚΟΥ ΤΟΠΟΥ ΤΡΙΚΟΡΦΩΝ (ΤΜΗΜΑ Ι)				
ΔΗΜΟΥ ΤΡΙΠΟΛΗΣ, Π.Ε. ΑΡΚΑΔΙΑΣ, ΠΕΡΙΦΕΡΕΙΑΣ ΠΕΛΟΠΟΝΝΗΣΟΥ				
ΠΙΝΑΚΑΣ ΣΥΝΤΕΤΑΓΜΕΝΩΝ				
ΣΗΜΕΙΟ	Φ.Χ. 1:50000	ΔΙΑΓΡΑΜΜΑ 1:5000	ΣΥΝ/ΝΗ Χ [ΕΓΣΑ '87]	ΣΥΝ/ΝΗ Υ [ΕΓΣΑ '87]
1	ΤΡΙΠΟΛΙΣ	6391/7	351176.430	4153872.220
2	ΤΡΙΠΟΛΙΣ	6391/7	351515.090	4153975.410
3	ΤΡΙΠΟΛΙΣ	6391/5	351864.340	4154033.620
4	ΤΡΙΠΟΛΙΣ	6391/7	352218.890	4153890.740
5	ΤΡΙΠΟΛΙΣ	6391/7	352168.610	4153467.410
6	ΤΡΙΠΟΛΙΣ	6391/7	351787.610	4153282.200
7	ΤΡΙΠΟΛΙΣ	6391/7	351239.930	4153467.410
1	ΤΡΙΠΟΛΙΣ	6391/7	351176.430	4153872.220

ΟΡΙΟΘΕΤΗΣΗ ΙΣΤΟΡΙΚΟΥ ΤΟΠΟΥ ΤΡΙΚΟΡΦΩΝ (ΤΜΗΜΑ ΙΙ)				
ΔΗΜΟΥ ΤΡΙΠΟΛΗΣ, Π.Ε. ΑΡΚΑΔΙΑΣ, ΠΕΡΙΦΕΡΕΙΑΣ ΠΕΛΟΠΟΝΝΗΣΟΥ				
ΠΙΝΑΚΑΣ ΣΥΝΤΕΤΑΓΜΕΝΩΝ				
ΣΗΜΕΙΟ	Φ.Χ. 1:50000	ΔΙΑΓΡΑΜΜΑ 1:5000	ΣΥΝ/ΝΗ Χ [ΕΓΣΑ '87]	ΣΥΝ/ΝΗ Υ [ΕΓΣΑ '87]
8	ΤΡΙΠΟΛΙΣ	6391/7	353414.800	4153155.200
9	ΤΡΙΠΟΛΙΣ	6391/7	353507.410	4153456.830
10	ΤΡΙΠΟΛΙΣ	6391/5	353846.080	4153573.240
11	ΤΡΙΠΟΛΙΣ	6391/7	354227.080	4153567.950
12	ΤΡΙΠΟΛΙΣ	6391/7	354420.220	4153353.640
13	ΤΡΙΠΟΛΙΣ	6391/7	354406.990	4153173.720
14	ΤΡΙΠΟΛΙΣ	6391/7	354041.870	4152935.600
15	ΤΡΙΠΟΛΙΣ	6391/7	353644.990	4152977.930
8	ΤΡΙΠΟΛΙΣ	6391/7	353414.800	4153155.200


ΟΡΙΟΘΕΤΗΣΗ ΙΣΤΟΡΙΚΟΥ ΤΟΠΟΥ ΤΡΙΚΟΡΦΩΝ (ΤΜΗΜΑ ΙΙΙ)				
ΔΗΜΟΥ ΤΡΙΠΟΛΗΣ, Π.Ε. ΑΡΚΑΔΙΑΣ, ΠΕΡΙΦΕΡΕΙΑΣ ΠΕΛΟΠΟΝΝΗΣΟΥ				
ΠΙΝΑΚΑΣ ΣΥΝΤΕΤΑΓΜΕΝΩΝ				
ΣΗΜΕΙΟ	Φ.Χ. 1:50000	ΔΙΑΓΡΑΜΜΑ 1:5000	ΣΥΝ/ΝΗ Χ [ΕΓΣΑ '87]	ΣΥΝ/ΝΗ Υ [ΕΓΣΑ '87]
9	ΤΡΙΠΟΛΙΣ	6391/7	352932.048	4152792.497
17	ΤΡΙΠΟΛΙΣ	6391/7	353009.963	4152813.680
18	ΤΡΙΠΟΛΙΣ	6391/5	353074.675	4152814.051
19	ΤΡΙΠΟΛΙΣ	6391/7	353119.862	4152788.967
20	ΤΡΙΠΟΛΙΣ	6391/7	353191.152	4152693.375
21	ΤΡΙΠΟΛΙΣ	6391/7	353225.990	4152638.322
22	ΤΡΙΠΟΛΙΣ	6391/7	353300.498	4152482.584
23	ΤΡΙΠΟΛΙΣ	6391/7	353334.897	4152467.166
24	ΤΡΙΠΟΛΙΣ	6391/7	353349.019	4152455.146
25	ΤΡΙΠΟΛΙΣ	6391/7	353448.986	4152311.258
26	ΤΡΙΠΟΛΙΣ	6391/7	353567.600	4152247.280
27	ΤΡΙΠΟΛΙΣ	6391/5	353525.270	4151882.160
28	ΤΡΙΠΟΛΙΣ	6391/7	353443.250	4151818.660
29	ΤΡΙΠΟΛΙΣ	6391/7	353194.540	4151913.910
30	ΤΡΙΠΟΛΙΣ	6391/7	352623.040	4152178.490
31	ΤΡΙΠΟΛΙΣ	6391/7	352205.000	4152165.260
32	ΤΡΙΠΟΛΙΣ	6391/7	352120.330	4152302.840
33	ΤΡΙΠΟΛΙΣ	6391/7	352170.600	4152408.680
34	ΤΡΙΠΟΛΙΣ	6391/7	352604.520	4152588.600
16	ΤΡΙΠΟΛΙΣ	6391/7	352932.048	4152792.497

Από την απόφαση αυτή δεν προκαλείται δαπάνη σε βάρος του Κρατικού Προϋπολογισμού.
Η απόφαση αυτή να δημοσιευθεί στην Εφημερίδα της Κυβερνήσεως.

Αθήνα, 2 Σεπτεμβρίου 2013


Ο ΥΠΟΥΡΓΟΣ

ΠΑΝΟΣ ΠΑΝΑΓΙΩΤΟΠΟΥΛΟΣ

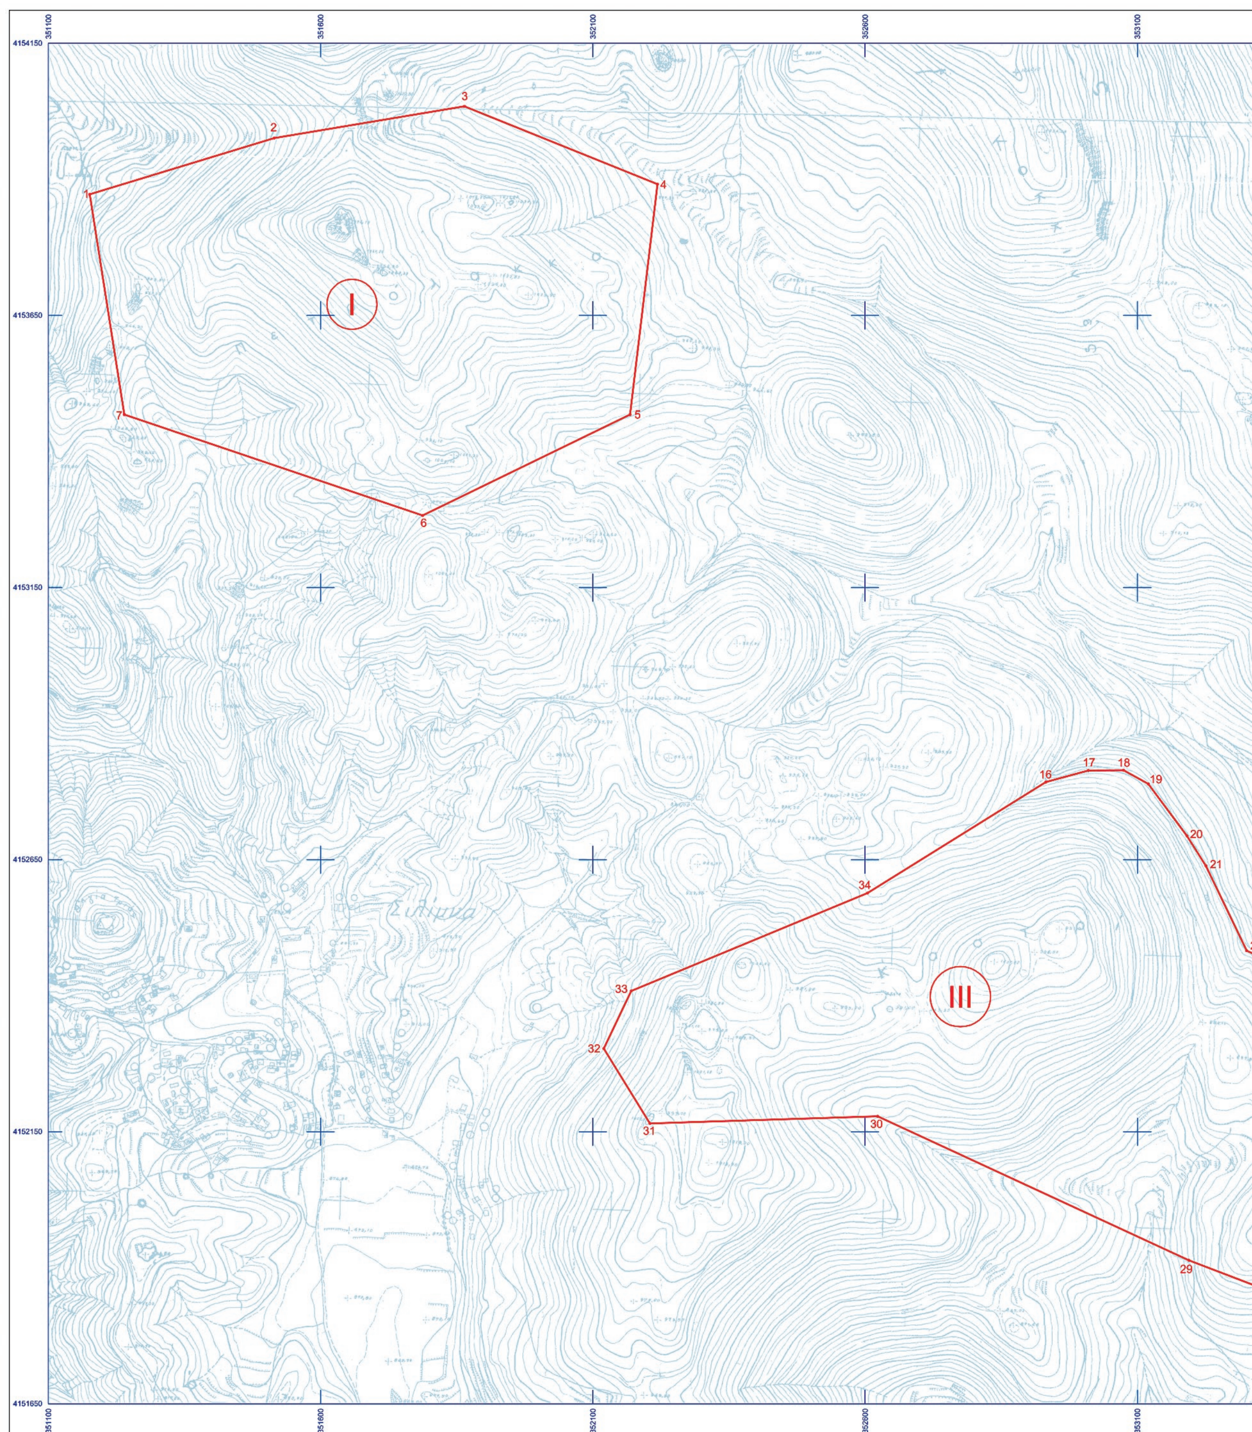

ΕΘΝΙΚΟ ΤΥΠΟΓΡΑΦΕΙΟ

Για τεχνικούς λόγους στο σχεδιάγραμμα, έγινε σμίκρυνση, κατά ποσοστό 36%

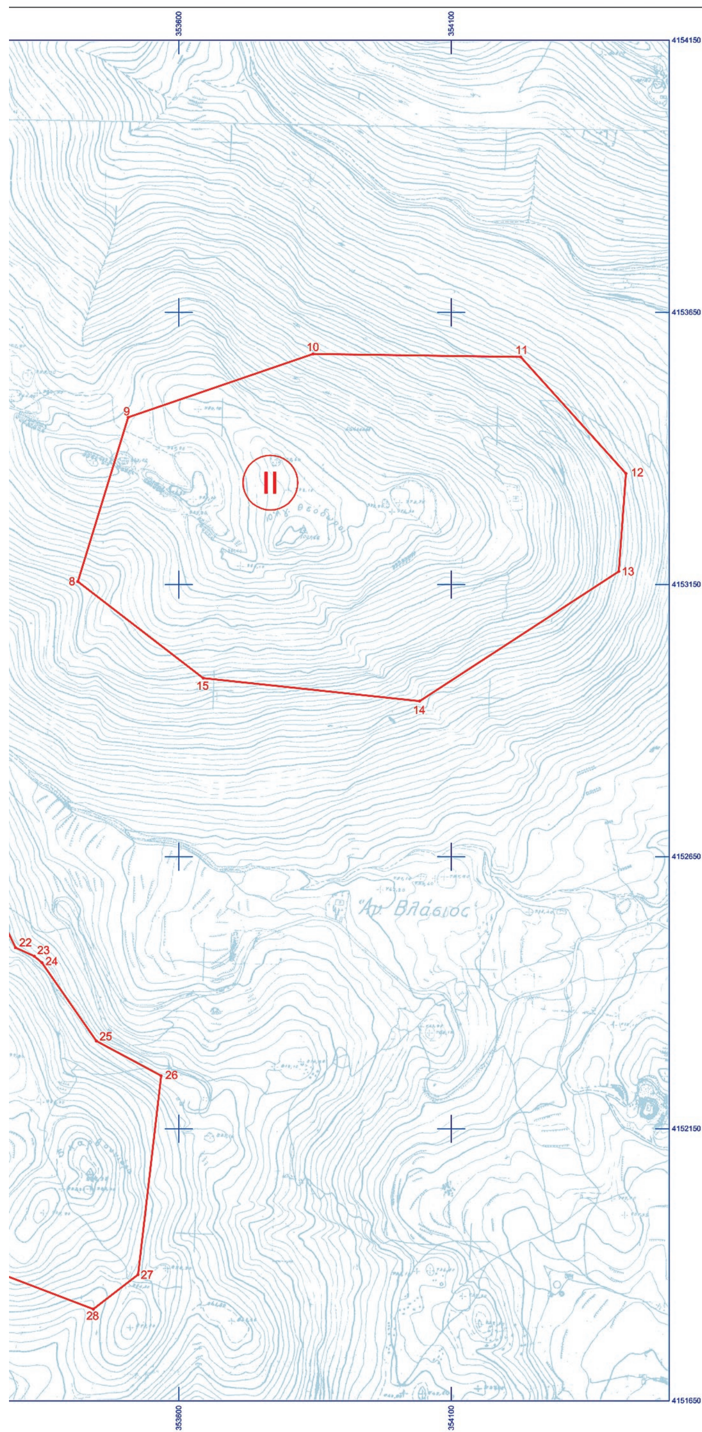

ΥΠΟΥΡΓΕΙΟ ΠΑΙΔΕΙΑΣ & ΘΡΗΣΚΕΥΜΑΤΩΝ, ΠΟΛΙΤΙΣΜΟΥ & ΑΘΛΗΤΙΣΜΟΥ
ΓΕΝΙΚΗ ΓΡΑΜΜΑΤΕΙΑ ΠΟΛΙΤΙΣΜΟΥ

ΔΙΕΥΘΥΝΣΗ ΤΟΠΟΓΡΑΦΗΣΕΩΝ ΦΩΤΟΓΡΑΜΜΕΤΡΙΑΣ & ΚΤΗΜΑΤΟΛΟΓΙΟΥ

ΜΕΛΕΤΗ:
ΟΡΙΟΘΕΤΗΣΗ ΙΣΤΟΡΙΚΟΥ ΤΟΠΟΥ ΤΡΙΚΟΡΦΩΝ, Δ. ΤΡΙΠΟΛΗΣ, Π.Ε. ΑΡΚΑΔΙΑΣ, ΠΕΡΙΦΕΡΕΙΑΣ ΠΕΛΟΠΟΝΝΗΣΟΥ

ΣΧΕΔΙΟ:
ΤΟΠΟΓΡΑΦΙΚΟ ΔΙΑΓΡΑΜΜΑ

ΕΛΕΓΧΟΣ - ΣΧΕΔΙΑΣΗ:
ΣΟΦΙΑ ΚΑΡΑΚΑΣΗ - ΚΑΡΑΚΑΣΙΔΗ
ΤΟΠΟΓΡΑΦΟΣ ΜΗΧΑΝΙΚΟΣ ΤΕ

ΥΠΟΓΡΑΦΗ

ΚΛΙΜΑΚΑ
1:5000

ΗΜΕΡ/ΝΙΑ
ΜΑΪΟΣ 2013

ΥΠΟΜΝΗΜΑ

ΟΡΙΟ ΑΡΧΑΙΟΛΟΓΙΚΟΥ ΧΩΡΟΥ

ΑΠΟΣΠΑΣΜΑ Φ.Χ. Γ.Υ.Σ. **6391/5, 6391/7 ΤΡΙΠΟΛΙΣ**

Ελληνικό Γεωδαιτικό Σύστημα Αναφοράς 1987 (Ε.Γ.Σ.Α. '87)
Ελλειψοειδές αναφοράς GRS 80 (α = 6 378 137 μ, 1/f = 298.257222101)
Προβολή : Εγκάρσια Μερκατορική
Κεντρικός Μεσημβρινός λο = 24° 00' 00" με Κο = 0.999600
Τετμημένη Κεντρικού Μεσημβρινού : +500 000.00 μ
Γεωγραφικό Πλάτος Αναφοράς : 0° 00' 00"

ΘΕΩΡΗΣΗ ΠΡΟΪΣΤΑΜΕΝΟΥ

Ο ΑΝΑΠΛΗΡΩΤΗΣ ΠΡΟΪΣΤΑΜΕΝΟΣ
ΤΗΣ ΔΙΕΥΘΥΝΣΗΣ ΤΟΠΟΓΡΑΦΗΣΕΩΝ,
ΦΩΤΟΓΡΑΜΜΕΤΡΙΑΣ & ΚΤΗΜΑΤΟΛΟΓΙΟΥ

ΙΩΑΝΝΗΣ ΜΠΑΞΕΒΑΝΑΚΗΣ
ΤΟΠΟΓΡΑΦΟΣ ΜΗΧΑΝΙΚΟΣ ΠΕ

Αριθμ. ΥΠΠΟΑ/ΓΔΑΠΚ/ΔΒΜΑ/ΤΑΧΜΑΕ/155054/81854/5709/2583 (2)

Οριοθέτηση αρχαιολογικού χώρου Μουχλίου, Δήμου Τρίπολης, Π.Ε. Αρκαδίας, Περιφέρειας Πελοποννήσου.

Ο ΥΠΟΥΡΓΟΣ ΠΟΛΙΤΙΣΜΟΥ ΚΑΙ ΑΘΛΗΤΙΣΜΟΥ

Έχοντας υπόψη:

1. Το Π.Δ. 63/2005 (ΦΕΚ 98/Α΄/22.4.2005) «Κωδικοποίηση της νομοθεσίας για την Κυβέρνηση και τα Κυβερνητικά Όργανα».

2 Το Π.Δ. 118/2013 (ΦΕΚ 152/Α΄/25-6-13) Τροποποίηση του Π.Δ. 85/2012 (Α 141) Ίδρυση Υπουργείου Υποδομών, Μεταφορών και Δικτύων και Υπουργείου Πολιτισμού και Αθλητισμού και μετονομασία των Υπουργείων Ανάπτυξης Ανταγωνιστικότητας, Υποδομών, Μεταφορών και Δικτύων και Παιδείας και Θρησκευμάτων, Πολιτισμού και Αθλητισμού σε Υπουργείο Ανάπτυξης και Ανταγωνιστικότητας και σε Υπουργείο Παιδείας και Θρησκευμάτων αντιστοίχως.

3. Το Π.Δ. 119/2013 (ΦΕΚ 153/Α΄/25-6-13) «Διορισμός Αντιπροέδρου της Κυβέρνησης, Υπουργών, Αναπληρωτών Υπουργών και Υφυπουργών».

4. Το Ν. 3028/2002 (ΦΕΚ 153/Α΄/28.6.2002) «Για την προστασία των Αρχαιοτήτων και εν γένει της Πολιτιστικής Κληρονομιάς».

5. Το Π.Δ. 191/2003 (ΦΕΚ 146/Α΄/13-6-2003) «Οργανισμός Υπουργείου Πολιτισμού».

6. Την Κ.Υ.Α. ΥΠ.ΠΟ./ΓΝΟΣ/49610/28.11.1990 (ΦΕΚ 743/Β΄/29.11.1990) «Εξαίρεση από τον περιορισμό των τριών υπογραφών».

7. Την ομόφωνη γνωμοδότηση του Κεντρικού Αρχαιολογικού Συμβουλίου, όπως διατυπώθηκε στην με αριθμό 16/21-5-2013 Συνεδρία του, αποφασίζουμε:

Έγκρίνουμε την οριοθέτηση του αρχαιολογικού χώρου του Μουχλίου, Δήμου Τρίπολης, Π.Ε. Αρκαδίας, Περιφέρειας Πελοποννήσου, σύμφωνα με το συνημμένο απόσπασμα χάρτη 1:5000, για λόγους προστασίας και ανάδειξης του σημαντικού υστεροβυζαντινού οικισμού του Μουχλίου και διάσωσης της μνήμης του Ιερού της Αρτέμιδος Αγροτέρας, που αποτελούσε σημαντικό ιερό «ορίων» της Αρχαίας Τεγέας στη θέση «Γύρος - Ποταμιά».

Ο αρχαιολογικός χώρος οριοθετείται από την πολυγωνική γραμμή: 1, 2, 3, 4, 5, ... 82, 83, 84 και 1.

Τα σημεία οριοθέτησης του αρχαιολογικού χώρου του Μουχλίου προσδιορίζονται στον ακόλουθο πίνακα συντεταγμένων ως εξής:

ΟΡΙΟΘΕΤΗΣΗ ΑΡΧΑΙΟΛΟΓΙΚΟΥ ΧΩΡΟΥ ΜΟΥΧΛΙΟΥ				
Δ. ΤΡΙΠΟΛΗΣ, Π.Ε. ΑΡΚΑΔΙΑΣ, ΠΕΡΙΦΕΡΕΙΑΣ ΠΕΛΟΠΟΝΝΗΣΟΥ				
ΠΙΝΑΚΑΣ ΣΥΝΤΕΤΑΓΜΕΝΩΝ				
ΣΗΜΕΙΟ	Φ.Χ. 1:50000	ΔΙΑΓΡΑΜΜΑ 1:5000	ΣΥΝ/ΝΗ Χ [ΕΓΣΑ '87]	ΣΥΝ/ΝΗ Υ [ΕΓΣΑ '87]
1	ΑΡΓΟΣ	6393/3	369241.40	4156908.30
2	ΑΡΓΟΣ	6393/3	369267.50	4156906.85
3	ΑΡΓΟΣ	6393/3	369276.20	4156857.55
4	ΑΡΓΟΣ	6393/3	369289.30	4156821.25
5	ΑΡΓΟΣ	6393/3	369298.00	4156769.05
6	ΑΡΓΟΣ	6393/3	369321.25	4156712.45
7	ΑΡΓΟΣ	6393/3	369327.05	4156661.70
8	ΑΡΓΟΣ	6393/3	369305.25	4156629.80
9	ΑΡΓΟΣ	6393/3	369303.80	4156555.80
10	ΑΡΓΟΣ	6393/5	369293.65	4156452.80
11	ΑΡΓΟΣ	6393/5	369286.40	4156400.60
12	ΑΡΓΟΣ	6393/5	369282.20	4156322.05
13	ΑΡΓΟΣ	6393/5	369276.00	4156199.00
14	ΑΡΓΟΣ	6393/5	369330.00	4156103.00
15	ΑΡΓΟΣ	6393/5	369365.00	4155993.00
16	ΑΡΓΟΣ	6393/5	369445.00	4155877.00
17	ΑΡΓΟΣ	6393/5	369556.00	4155758.00
18	ΑΡΓΟΣ	6393/5	369748.00	4155652.00
19	ΑΡΓΟΣ	6393/5	369943.31	4155599.70
20	ΑΡΓΟΣ	6393/5	369980.00	4155579.00
21	ΑΡΓΟΣ	6393/5	369998.00	4155512.00
22	ΑΡΓΟΣ	6393/5	370043.00	4155457.00
23	ΑΡΓΟΣ	6393/5	370106.00	4155390.00
24	ΑΡΓΟΣ	6393/5	370013.00	4155207.00
25	ΑΡΓΟΣ	6393/5	370051.00	4155166.00
26	ΑΡΓΟΣ	6393/5	370112.45	4155136.40
27	ΑΡΓΟΣ	6393/5	370169.82	4155083.70
28	ΑΡΓΟΣ	6393/5	370178.47	4155061.08
29	ΑΡΓΟΣ	6393/5	370176.43	4155035.60
30	ΑΡΓΟΣ	6393/5	370203.98	4154995.16
31	ΑΡΓΟΣ	6393/5	370207.69	4154982.69


32	ΑΡΓΟΣ	6393/5	370201.31	4154933.29
33	ΑΡΓΟΣ	6393/5	370163.34	4154880.69
34	ΑΡΓΟΣ	6393/5	370139.75	4154839.47
35	ΑΡΓΟΣ	6393/5	370132.27	4154816.10
36	ΑΡΓΟΣ	6393/5	370115.80	4154799.08
37	ΑΡΓΟΣ	6393/5	370111.31	4154785.25
38	ΑΡΓΟΣ	6393/5	370121.00	4154705.00
39	ΑΡΓΟΣ	6393/5	370175.74	4154561.96
40	ΑΡΓΟΣ	6393/5	370167.36	4154464.97
41	ΑΡΓΟΣ	6393/5	370156.29	4154437.76
42	ΑΡΓΟΣ	6393/5	370116.77	4154378.11
43	ΑΡΓΟΣ	6393/5	370108.99	4154356.28
44	ΑΡΓΟΣ	6393/5	370110.19	4154315.32
45	ΑΡΓΟΣ	6393/5	370135.00	4154251.00
46	ΑΡΓΟΣ	6393/5	370109.60	4154208.78
47	ΑΡΓΟΣ	6393/5	370103.98	4154187.92
48	ΑΡΓΟΣ	6393/5	370103.77	4154168.01
49	ΑΡΓΟΣ	6393/5	370084.66	4154133.52
50	ΑΡΓΟΣ	6393/5	370052.56	4154094.75
51	ΑΡΓΟΣ	6393/5	370048.27	4154073.36
52	ΑΡΓΟΣ	6393/5	370054.65	4154043.86
53	ΑΡΓΟΣ	6393/5	370060.50	4153982.05
54	ΑΡΓΟΣ	6393/5	370020.74	4153911.32
55	ΑΡΓΟΣ	6393/5	370005.31	4153895.56
56	ΑΡΓΟΣ	6393/5	369961.03	4153864.39
57	ΑΡΓΟΣ	6393/5	369936.55	4153873.44
58	ΑΡΓΟΣ	6393/5	369922.12	4153842.94
59	ΑΡΓΟΣ	6393/5	369910.35	4153787.82
60	ΑΡΓΟΣ	6393/7	369884.00	4153709.00
61	ΑΡΓΟΣ	6393/7	369265.00	4153665.00
62	ΑΡΓΟΣ	6393/5	369014.00	4153793.00
63	ΑΡΓΟΣ	6393/5	368915.00	4153907.00
64	ΑΡΓΟΣ	6393/5	368915.00	4154069.00
65	ΑΡΓΟΣ	6393/5	368865.00	4154251.00
66	ΑΡΓΟΣ	6392/6	368541.00	4154325.00
67	ΑΡΓΟΣ	6392/6	368464.00	4154504.00
68	ΑΡΓΟΣ	6392/6	368548.00	4154669.00
69	ΑΡΓΟΣ	6392/6	368655.78	4154832.01
70	ΑΡΓΟΣ	6392/6	368656.00	4155018.00
71	ΑΡΓΟΣ	6392/6	368660.00	4155099.00
72	ΑΡΓΟΣ	6393/5	368790.41	4155441.93
73	ΑΡΓΟΣ	6393/5	368955.00	4155584.00
74	ΑΡΓΟΣ	6393/5	369037.00	4155768.00
75	ΑΡΓΟΣ	6393/5	369111.00	4156171.00
76	ΑΡΓΟΣ	6393/5	369108.70	4156298.35
77	ΑΡΓΟΣ	6393/5	369144.10	4156413.65
78	ΑΡΓΟΣ	6393/5	369124.35	4156468.70
79	ΑΡΓΟΣ	6393/3	369139.75	4156550.00
80	ΑΡΓΟΣ	6393/3	369186.20	4156610.95
81	ΑΡΓΟΣ	6393/3	369199.30	4156654.45
82	ΑΡΓΟΣ	6393/3	369187.45	4156728.45
83	ΑΡΓΟΣ	6393/3	369206.55	4156806.75
84	ΑΡΓΟΣ	6393/3	369210.90	4156874.95
1	ΑΡΓΟΣ	6393/3	369241.40	4156908.30

Από την απόφαση αυτή δεν προκαλείται δαπάνη σε βάρος του Κρατικού Προϋπολογισμού.
Η απόφαση αυτή να δημοσιευθεί στην Εφημερίδα της Κυβερνήσεως.

Αθήνα, 2 Σεπτεμβρίου 2013

Ο ΥΠΟΥΡΓΟΣ

ΠΑΝΟΣ ΠΑΝΑΓΙΩΤΟΠΟΥΛΟΣ

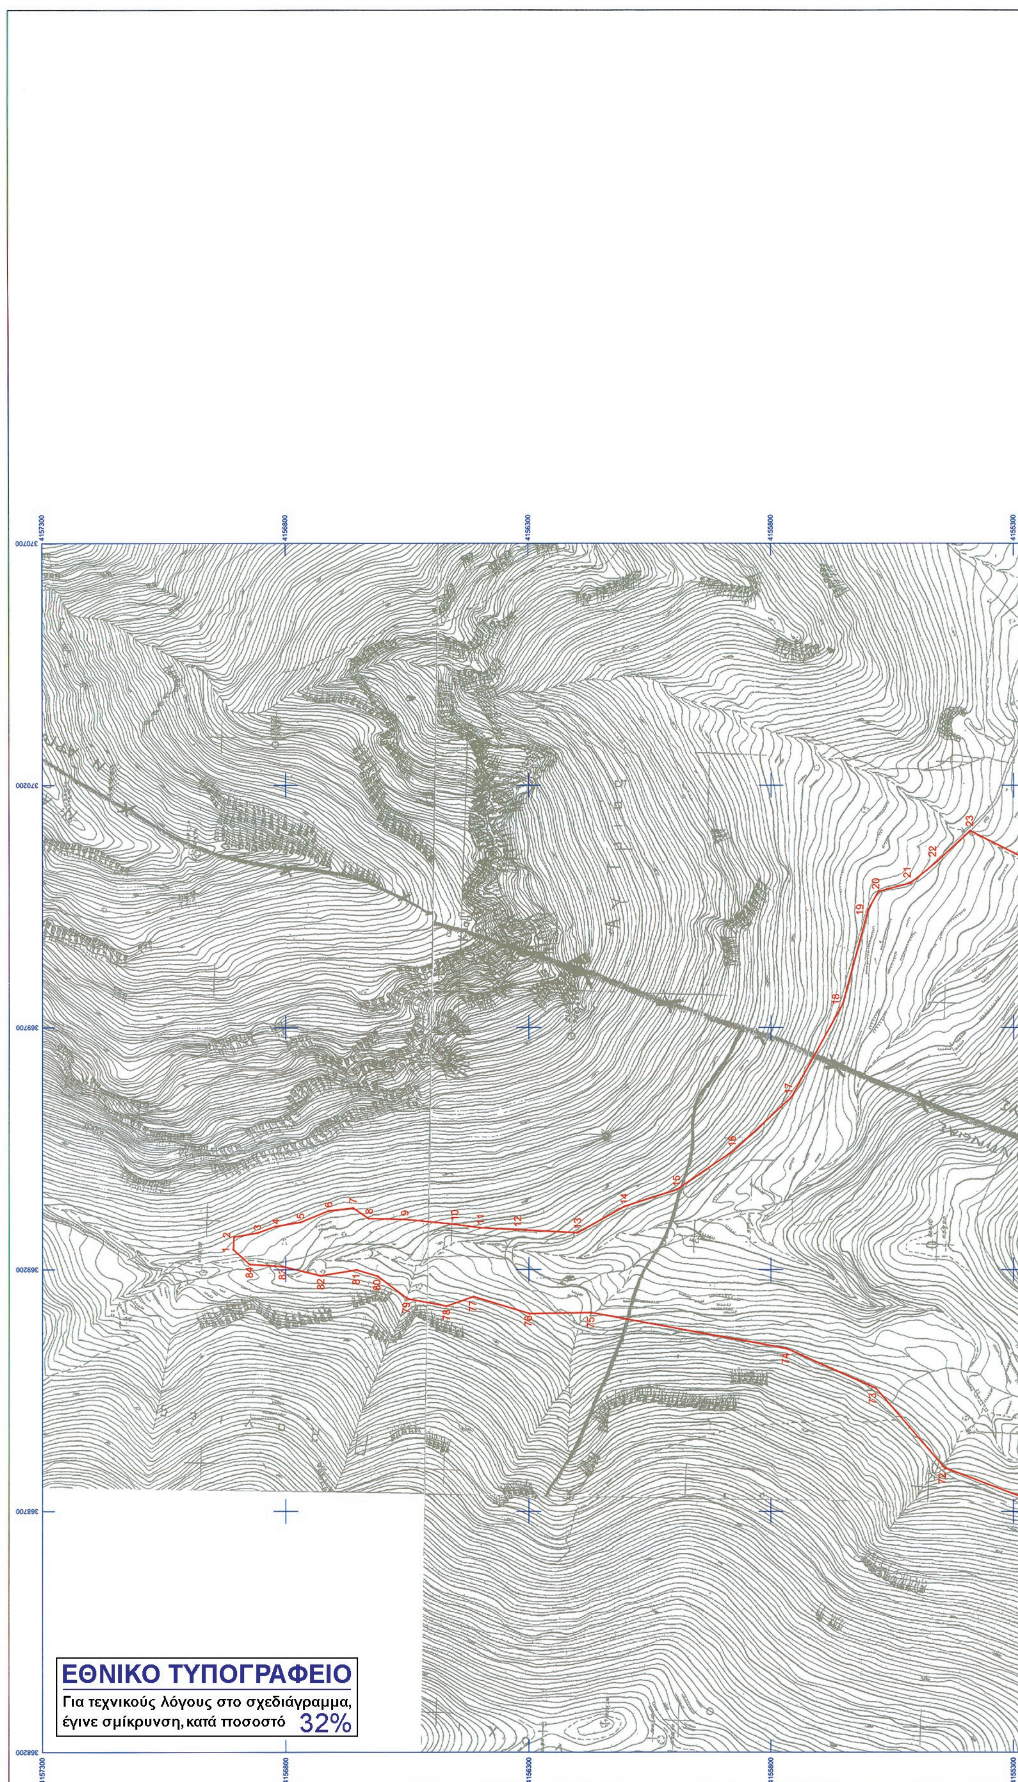
ΕΘΝΙΚΟ ΤΥΠΟΓΡΑΦΕΙΟ
Για τεχνικούς λόγους στο σχεδιάγραμμα,
έγινε σμίκρυνση, κατά ποσοστό 32%

ΥΠΟΥΡΓΕΙΟ ΠΑΙΔΕΙΑΣ & ΘΡΗΣΚΕΥΜΑΤΩΝ,
ΠΟΛΙΤΙΣΜΟΥ & ΑΘΛΗΤΙΣΜΟΥ
ΓΕΝΙΚΗ ΓΡΑΜΜΑΤΕΙΑ ΠΟΛΙΤΙΣΜΟΥ

ΔΙΕΥΘΥΝΣΗ ΤΟΠΟΓΡΑΦΗΣΕΩΝ
ΦΩΤΟΓΡΑΜΜΕΤΡΙΑΣ & ΚΤΗΜΑΤΟΛΟΓΙΟΥ

ΜΕΛΕΤΗ:
ΟΡΙΟΘΕΤΗΣΗ ΑΡΧΑΙΟΛΟΓΙΚΟΥ ΧΩΡΟΥ ΜΟΥΧΛΙΟΥ,
Δ. ΤΡΙΠΟΛΗΣ, Π.Ε. ΑΡΚΑΔΙΑΣ, ΠΕΡΙΦΕΡΕΙΑΣ ΠΕΛΟΠΟΝΝΗΣΟΥ

ΣΧΕΔΙΟ:
ΤΟΠΟΓΡΑΦΙΚΟ ΔΙΑΓΡΑΜΜΑ

ΕΛΕΓΧΟΣ - ΣΧΕΔΙΑΣΗ:	ΥΠΟΓΡΑΦΗ	ΚΛΙΜΑΚΑ
ΣΟΦΙΑ ΚΑΡΑΚΑΣΗ - ΚΑΡΑΚΑΣΙΔΗ ΤΟΠΟΓΡΑΦΟΣ ΜΗΧΑΝΙΚΟΣ ΤΕ		**1:5000**
		ΗΜΕΡ/ΝΙΑ
		ΙΟΥΝΙΟΣ 2013

ΥΠΟΜΝΗΜΑ

ΟΡΙΟ ΑΡΧΑΙΟΛΟΓΙΚΟΥ ΧΩΡΟΥ

ΑΠΟΣΠΑΣΜΑ Φ.Χ. Γ.Υ.Σ. **6392/6, 6393/3, 6393/5, 6393/7 ΑΡΓΟΣ**

Ελληνικό Γεωδαιτικό Σύστημα Αναφοράς 1987 (Ε.Γ.Σ.Α. '87)
Ελλειψοειδές αναφοράς GRS 80 (α = 6 378 137 μ, 1/f = 298.257222101)
Προβολή : Εγκάρσια Μερκατορική
Κεντρικός Μεσημβρινός λο = 24° 00' 00" με Κο = 0.999600
Τετμημένη Κεντρικού Μεσημβρινού : +500 000.00 μ
Γεωγραφικό Πλάτος Αναφοράς : 0° 00' 00"

ΘΕΩΡΗΣΗ ΠΡΟΪΣΤΑΜΕΝΟΥ

Ο ΑΝΑΠΛΗΡΩΤΗΣ ΠΡΟΪΣΤΑΜΕΝΟΣ
ΤΗΣ ΔΙΕΥΘΥΝΣΗΣ ΤΟΠΟΓΡΑΦΗΣΕΩΝ,
ΦΩΤΟΓΡΑΜΜΕΤΡΙΑΣ & ΚΤΗΜΑΤΟΛΟΓΙΟΥ

ΙΩΑΝΝΗΣ ΜΠΑΞΕΒΑΝΑΚΗΣ
ΤΟΠΟΓΡΑΦΟΣ ΜΗΧΑΝΙΚΟΣ ΠΕ

4155300 4154800 4154300 4153800 4153300
368200 368700 369200 369700 370200 370700

24 25 26 27 28 29 30 31 32 33 34 35 36 37 38 39 40 41 42 43 44 45 46 47 48 49 50 51 52 53 54 55 56 57 58 59 60 61 62 63 64 65 66 67 68 69 70 71



ΑΠΟ ΤΟ ΕΘΝΙΚΟ ΤΥΠΟΓΡΑΦΕΙΟ
ΚΑΠΟΔΙΣΤΡΙΟΥ 34 * ΑΘΗΝΑ 104 32 * ΤΗΛ. 210 52 79 000 * FAX 210 52 21 004